


COMUNE DI CARMIGNANO DI BRENTA

Allegato Det. 8/76 del 24/02/2023

Disposizione planimetrica posteggi in area pubblica Mercato Settimanale del Sabato

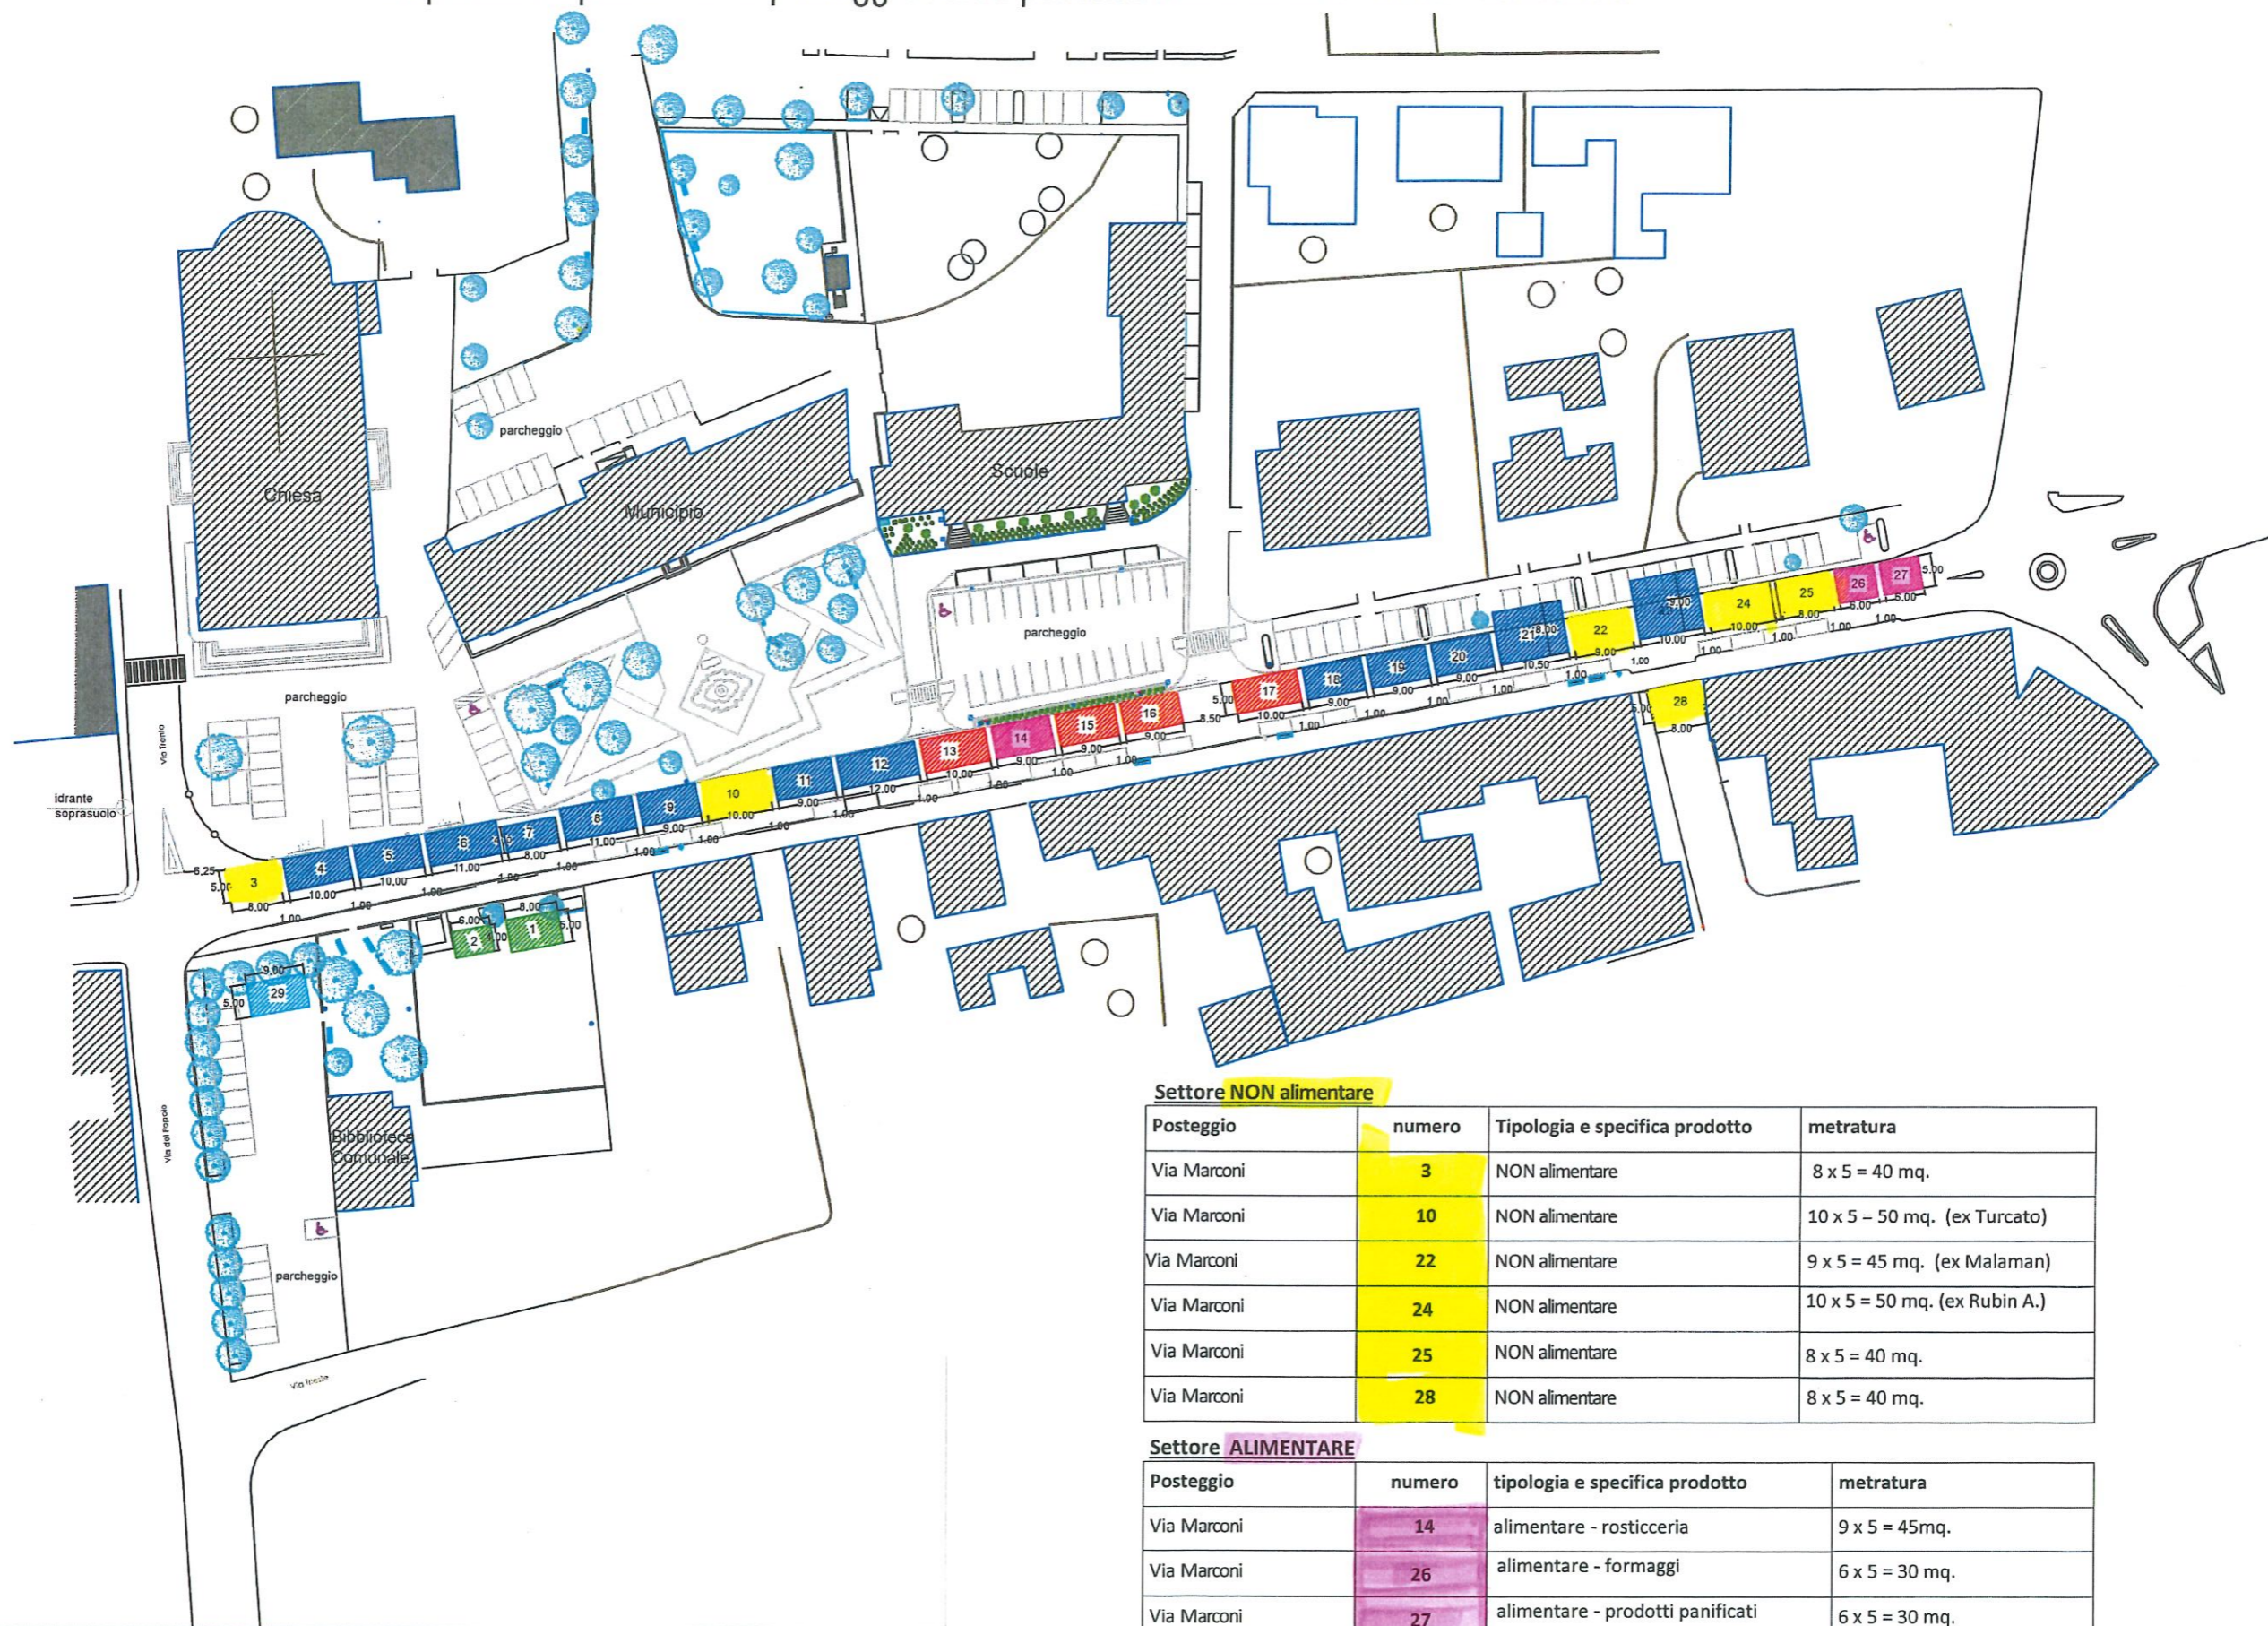

**Settore NON alimentare**

Posteggio	numero	Tipologia e specifica prodotto	metratura
Via Marconi	3	NON alimentare	8 x 5 = 40 mq.
Via Marconi	10	NON alimentare	10 x 5 = 50 mq. (ex Turcato)
Via Marconi	22	NON alimentare	9 x 5 = 45 mq. (ex Malaman)
Via Marconi	24	NON alimentare	10 x 5 = 50 mq. (ex Rubin A.)
Via Marconi	25	NON alimentare	8 x 5 = 40 mq.
Via Marconi	28	NON alimentare	8 x 5 = 40 mq.

**Settore ALIMENTARE**

Posteggio	numero	tipologia e specifica prodotto	metratura
Via Marconi	14	alimentare - rosticceria	9 x 5 = 45mq.
Via Marconi	26	alimentare - formaggi	6 x 5 = 30 mq.
Via Marconi	27	alimentare - prodotti panificati	6 x 5 = 30 mq.